



Grundriss EG M1:100
 Brandschutzmaßnahmen EG
 tragende Bauteile : R 60
 Trennwände REI 60 bzw. EI60 / Trennwände Vorkam: REI 90 bzw. EI90
 Decken und Dachschrägen mit einer Neigung $\leq 60^\circ$: REI 90
 brandschrittsbildende Wände und Decken : REI 90 bzw. EI 90 +
 Außentreppe, vorgehängte Profile und Gangstützen : A2
 Fassade: D



Grundriss UG M1:100
 Brandschutzmaßnahmen UG
 tragende Bauteile : R 90 u. A2
 Decken und Dachschrägen mit einer Neigung $\leq 60^\circ$: REI 90 u. A2
 Außentreppe: A2

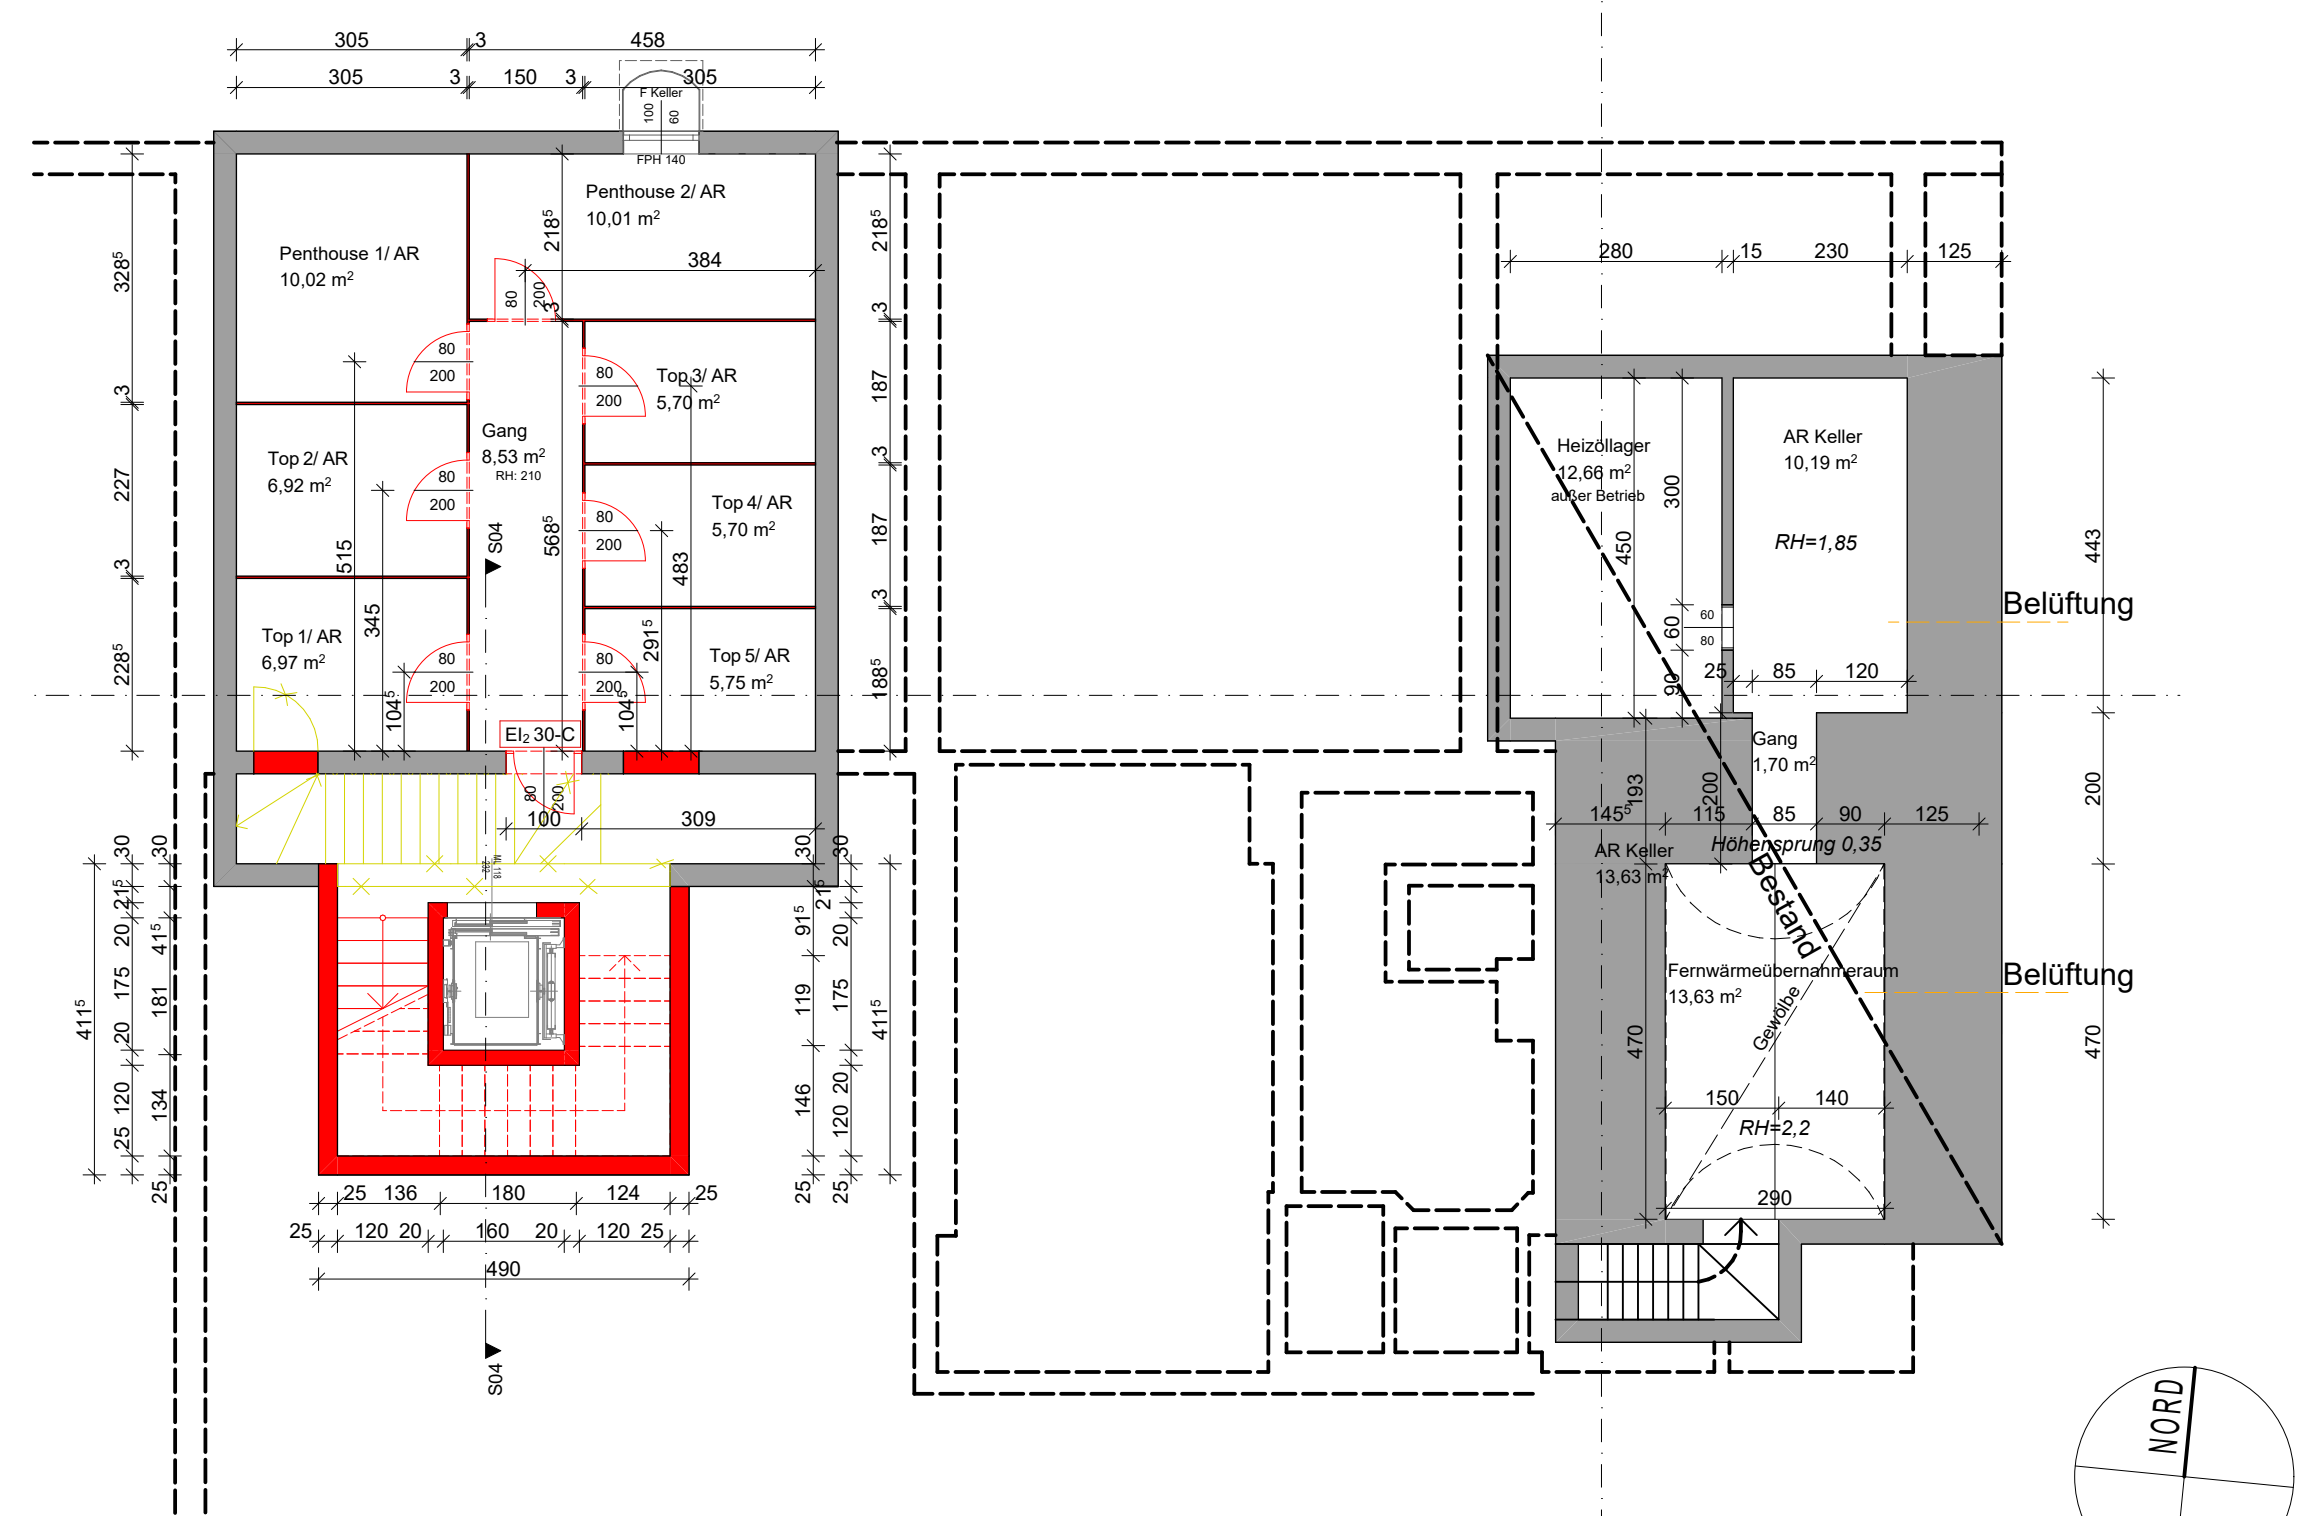

Lageplan M1:100
 GRST. NR.: 72
 KG 66138 Leibnitz

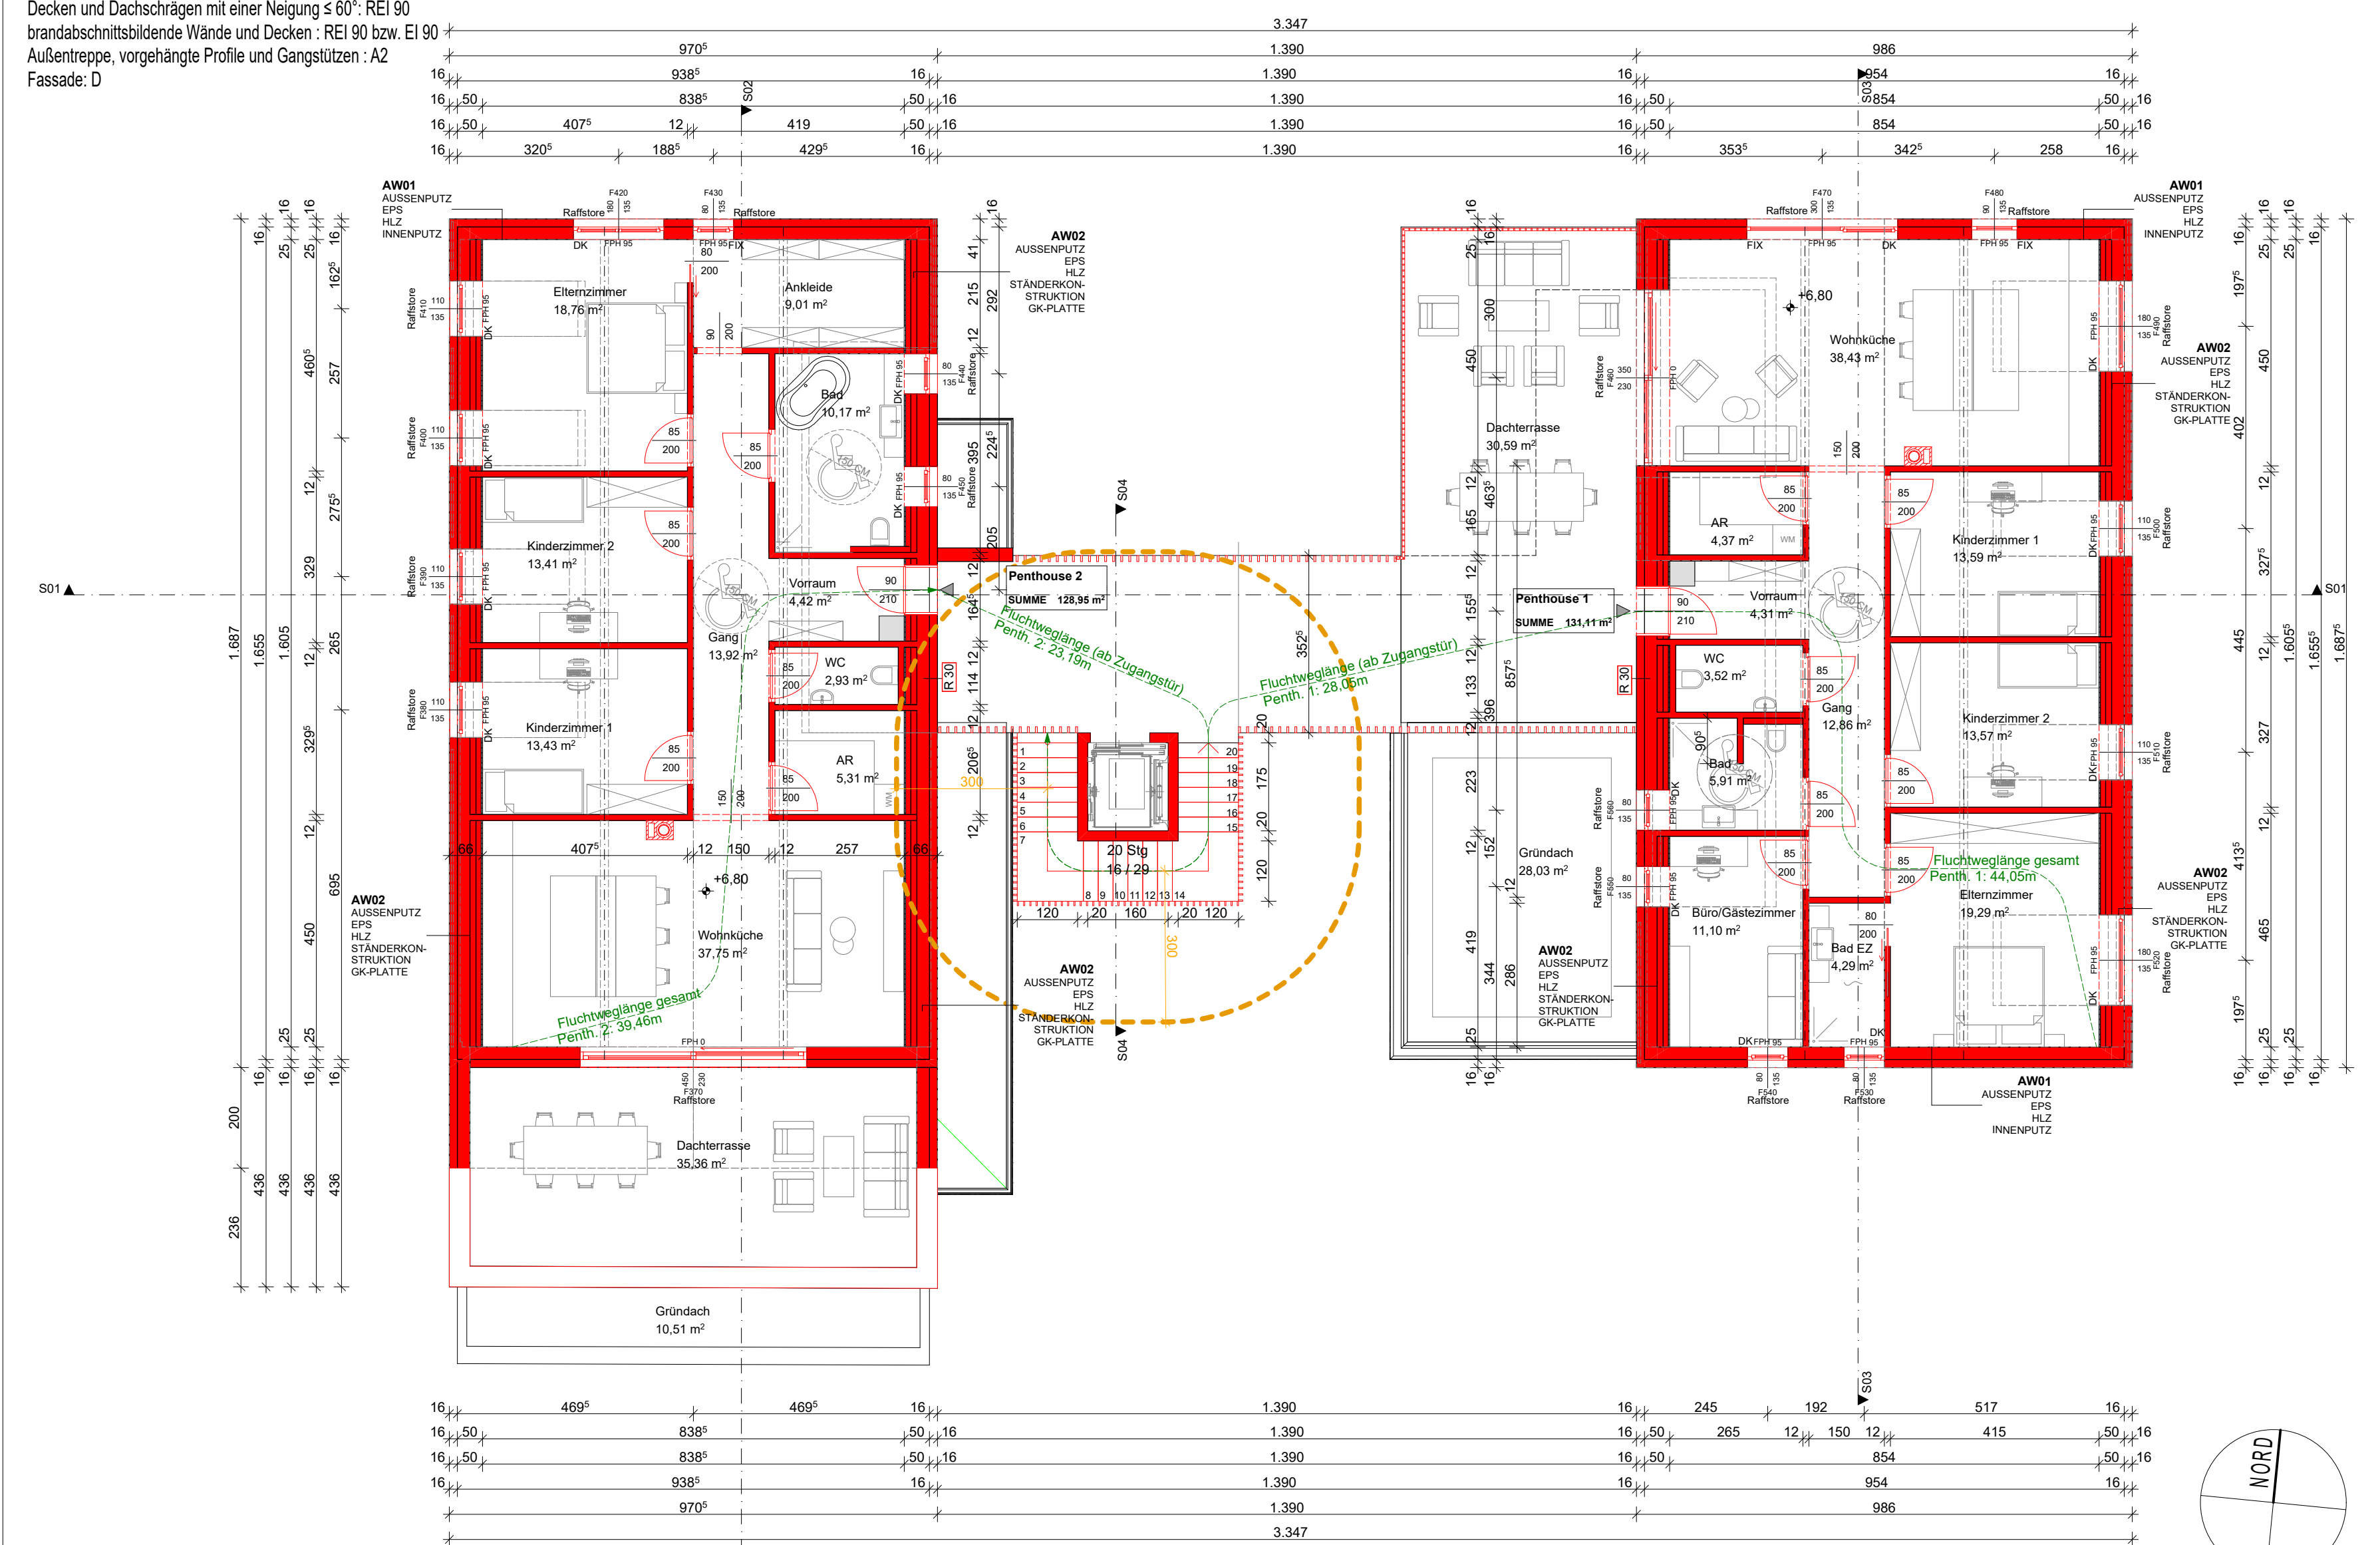

Grundriss DG M1:100
 Brandschutzmaßnahmen DG
 tragende Bauteile : R 30
 Decken und Dachschrägen mit einer Neigung $\leq 60^\circ$: R 30
 Außentreppe, vorgehängte Profile und Gangstützen : A2
 Fassade: D



Grundriss OG M1:100
 Brandschutzmaßnahmen OG
 tragende Bauteile : R 60
 Trennwände REI 60 bzw. EI 60
 Decken und Dachschrägen mit einer Neigung $\leq 60^\circ$: REI 60
 Außentreppe, vorgehängte Profile und Gangstützen : A2
 Fassade: D

EINREICHPLAN

BAUVORHABEN:	
Um- und Zubau des bestehenden Wohn- und Geschäftsgebäudes, Neubau eines Flugdachs für 9 KFZ sowie Errichtung einer PV-Anlage mit 84,6m ²	
BAUWERBER / GRUNDEIGENTÜMER:	
modern life Immobilien GmbH Höhenweg 15 8451 Heimschuh	
BAUFÜHRER:	
BAUBEHÖRDE:	
DATUM:	PLAN NR.: 644 EI-01
PLANVERFASSER:	GEMEINDE: Leibnitz
RHP REITER HAINZ PLANUNG	ARCHITEKTUR BÜRO
	KG: 66138
	GRST. NR.: 72
	EINLAGEZAHL: 96, 1573
	GRST. KATEGORIE: KG 0.8 - 1.5
DATUM: 14.10.2025	PLANGRÖSSE: 0,79 m ²
PLANINHALT:	MASSTAB:
Lageplan	M1 :1000
Grundriss UG	M1:100
Grundriss EG	M1:100
Grundriss OG	M1:100
Grundriss DG	M1:100