



EG (Stellplatz)


1:100

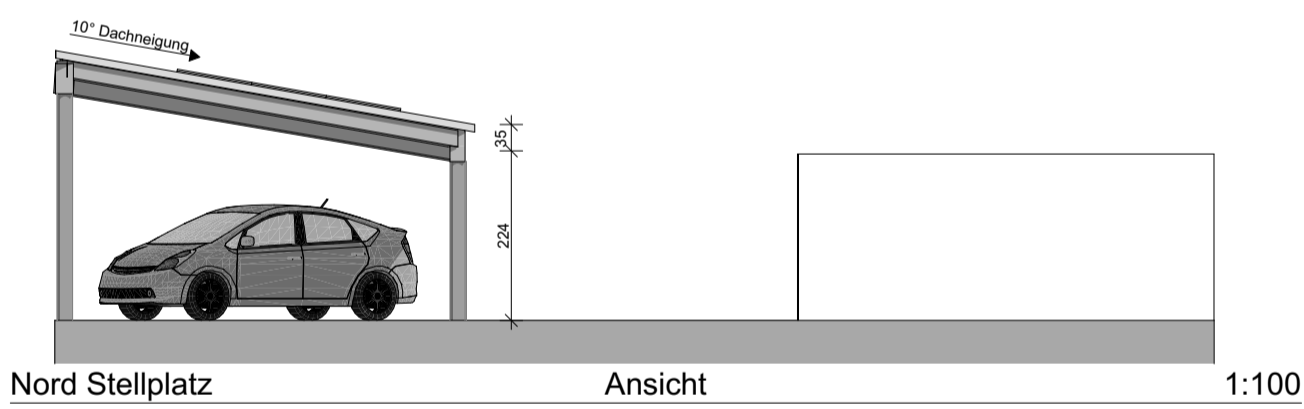


Nord Stellplatz Ansicht 1:100

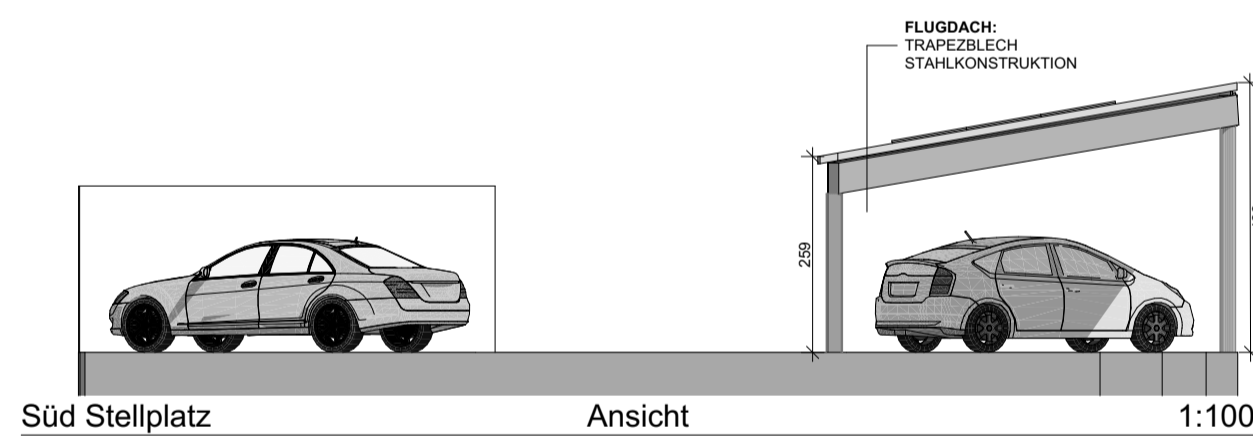

Süd Stellplatz Ansicht 1:100

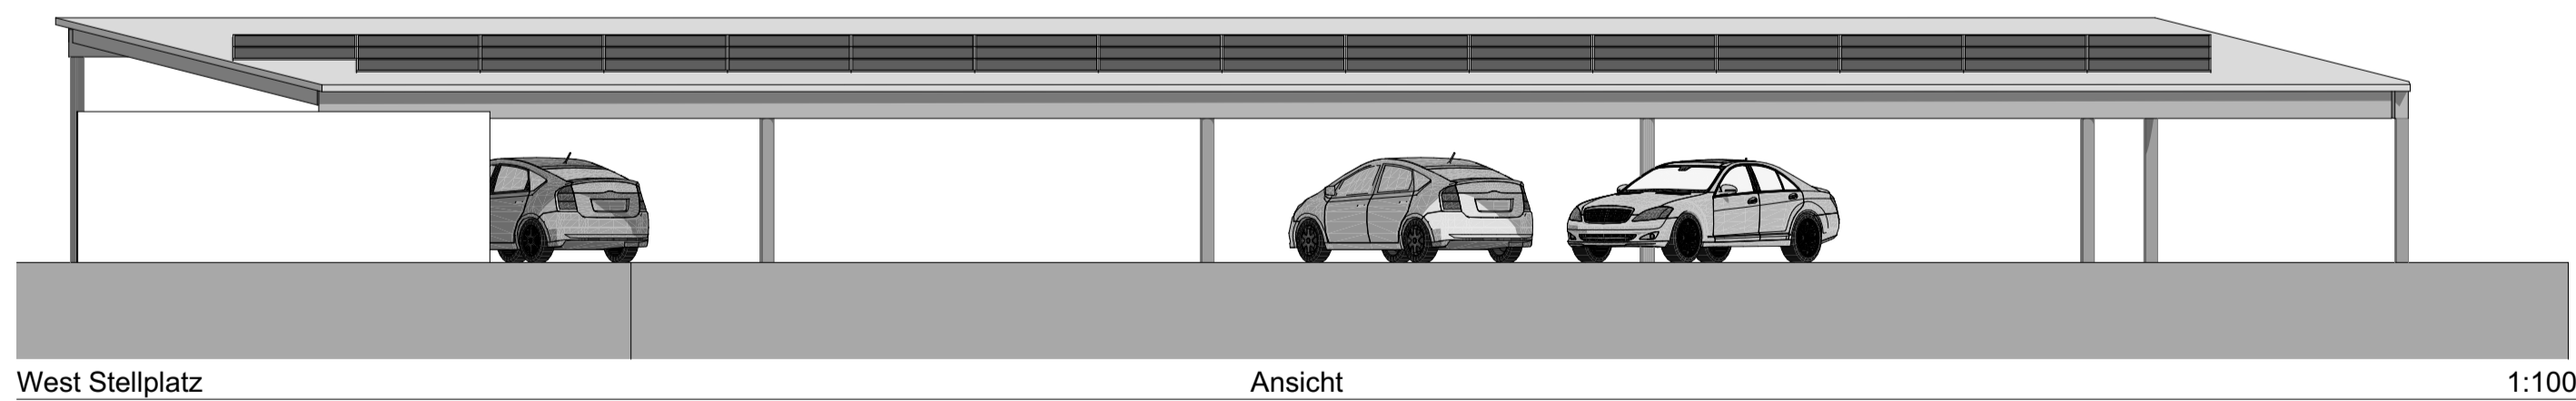

West Stellplatz Ansicht 1:100

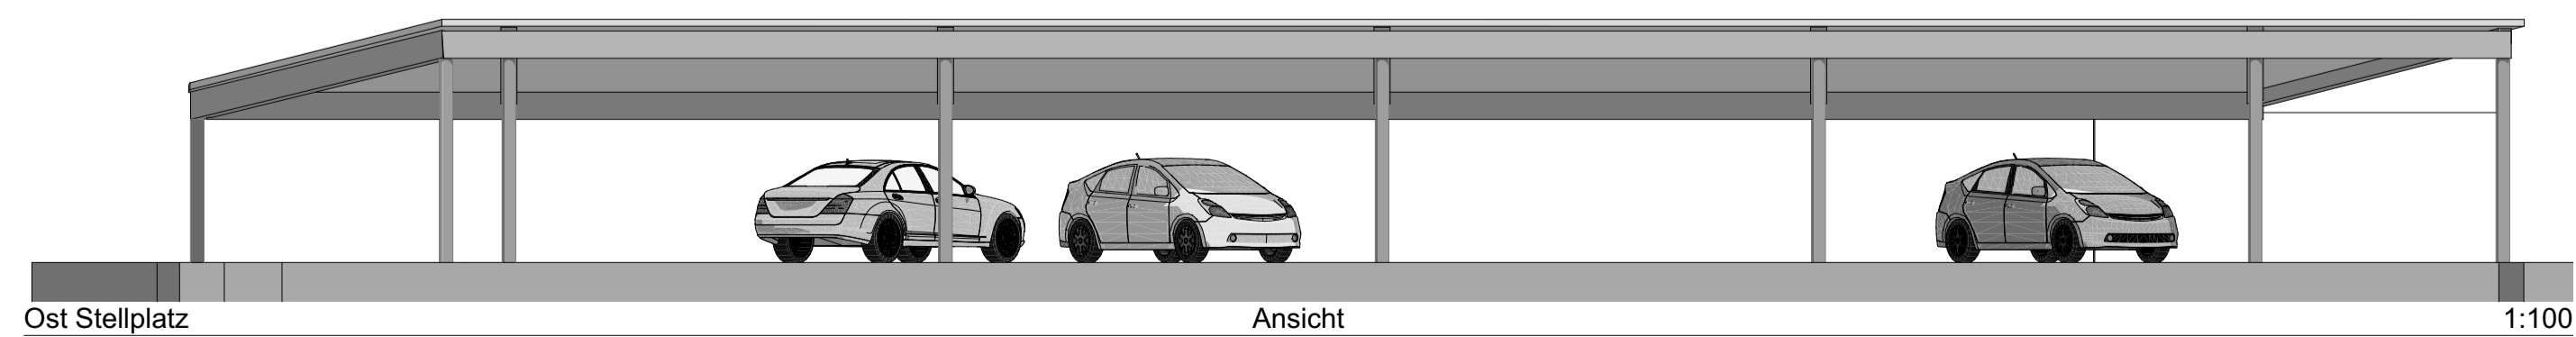

Ost Stellplatz Ansicht 1:100

EINREICHPLAN

BAUVORHABEN:

Um- und Zubau des bestehenden Wohn- und Geschäftsgebäudes, Neubau eines Flugdachs für 9 KFZ sowie Errichtung einer PV-Anlage mit 84,6m²

BAUWERBER:

modern life Immobilien GmbH
Höhenweg 15
8451 Heimschuh

GRUNDEIGENTÜMER:

Lückl Helma
Schillergasse 2
8430 Leibnitz

BAUFÜHRER:

RHP
**REITERER
HAINZ
PLANUNG**

Mattelsberg 11a +43 3456 2139
8452 Großklein office@rhp-zt.at

ARCHITEKTUR
BÜRO

RHP-ZT.AT

BAUBEHÖRDE:

DATUM:

14.10.2025

PLAN NR.: 644 EI-03

PLANVERFASSER:

GEMEINDE: Leibnitz
KG.: 66138
GRST. NRN.: .202
EINLAGEZAHL: 96, 1573
GRST. KATEGORIE: KG 0.8 - 1.5

DATUM:

14.10.2025

PLANGRÖSSE: 0,35 m²

PLANINHALT:

Grundriss EG (Stellplatz)
Ansicht Nord Stellplatz
Ansicht Ost Stellplatz
Ansicht Süd Stellplatz
Ansicht West Stellplatz

MASSTAB:

M1:100
M1:100
M1:100
M1:100
M1:100